




敷地面積	80.10㎡
1階床面積	45.95㎡
2階床面積	47.56㎡
延べ床面積	93.51㎡
小屋裏面積	12.47㎡
建築面積	48.02㎡
建ぺい率	59.95%

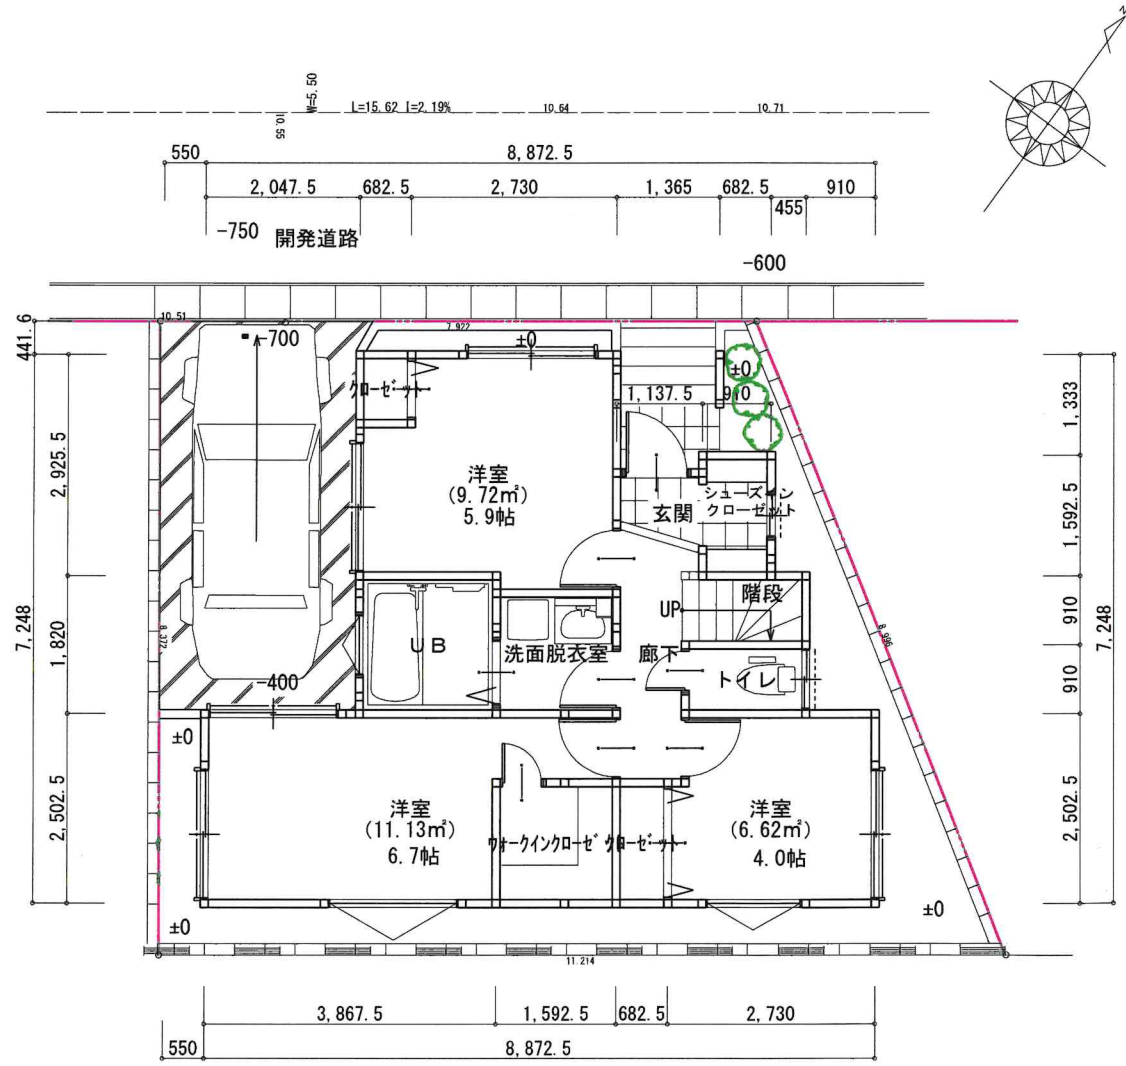

1階平面図

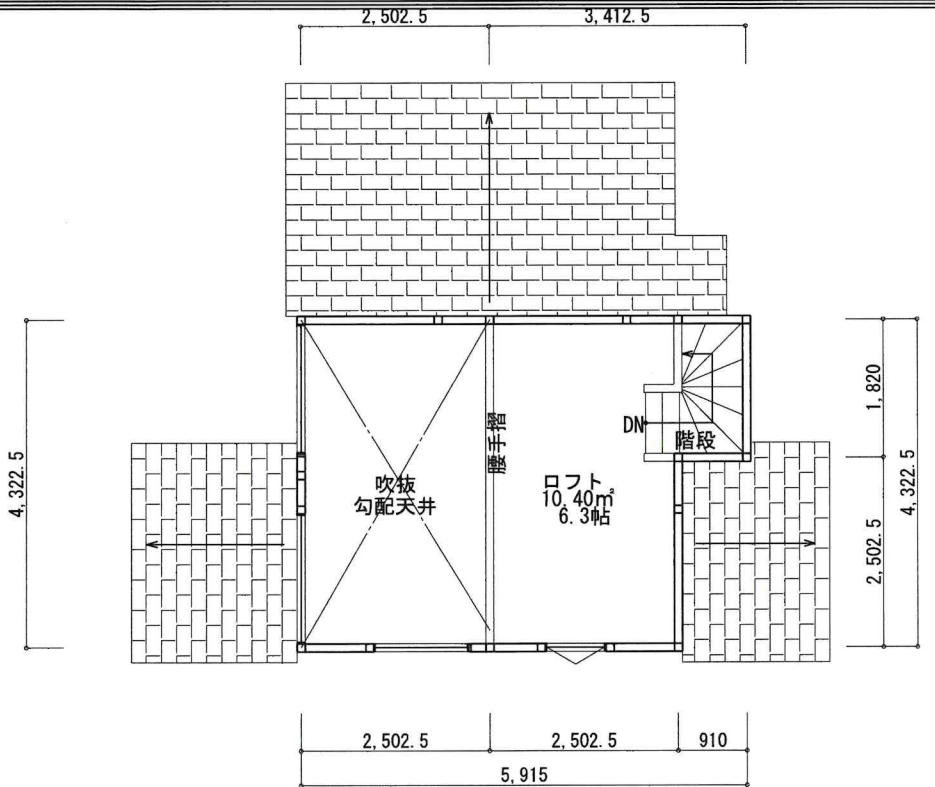

小屋裏平面図

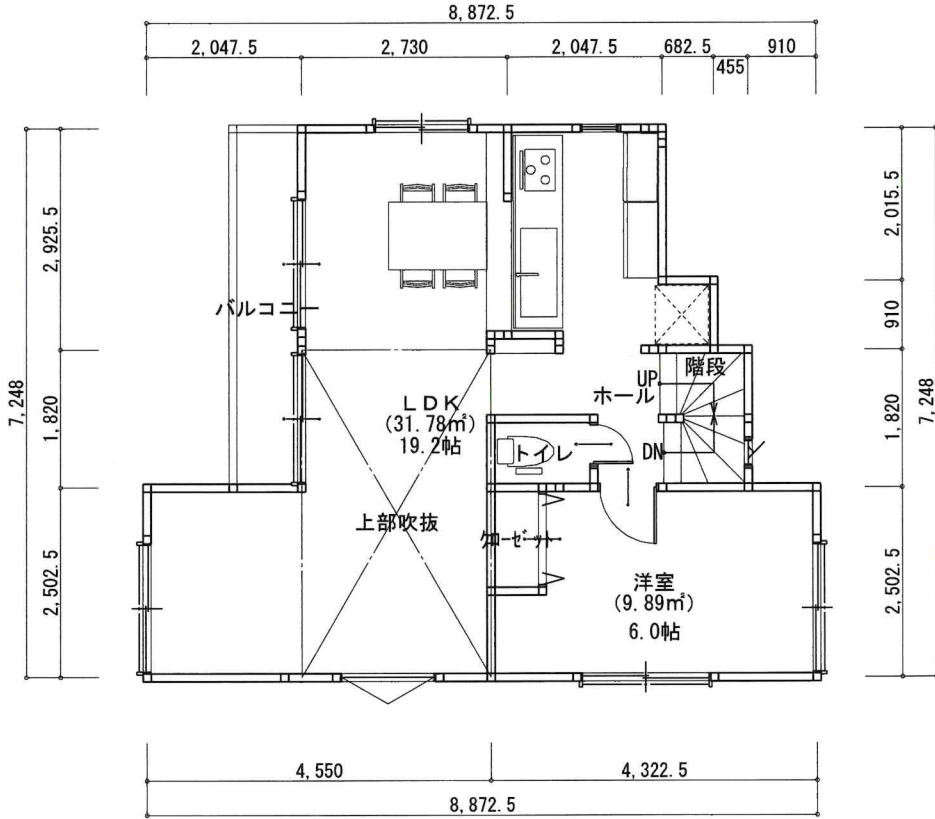

2階平面図

工事名 和泉が丘二丁目計画	株式会社 パル企画一級建築士事務所 神奈川県知事登録第10720号 一級建築士大臣登録第102040号 木村高明	管理者	設計者	担当者	図面名 No.2平面図 (参考図)	図面NO
備考		日付	日付	日付	縮尺 1/100	