


2階平面図

1階平面図


工事名 逗子4丁目計画	株式会社 パル企画一級建築士事務所 <small>神奈川県知事登録第10720号 一級建築士大臣登録第102040号 木村高明</small>	管理者 日付	設計者 日付	担当者 日付	図面名 A棟参考平面図 縮尺 1/100	図面NO
備考						

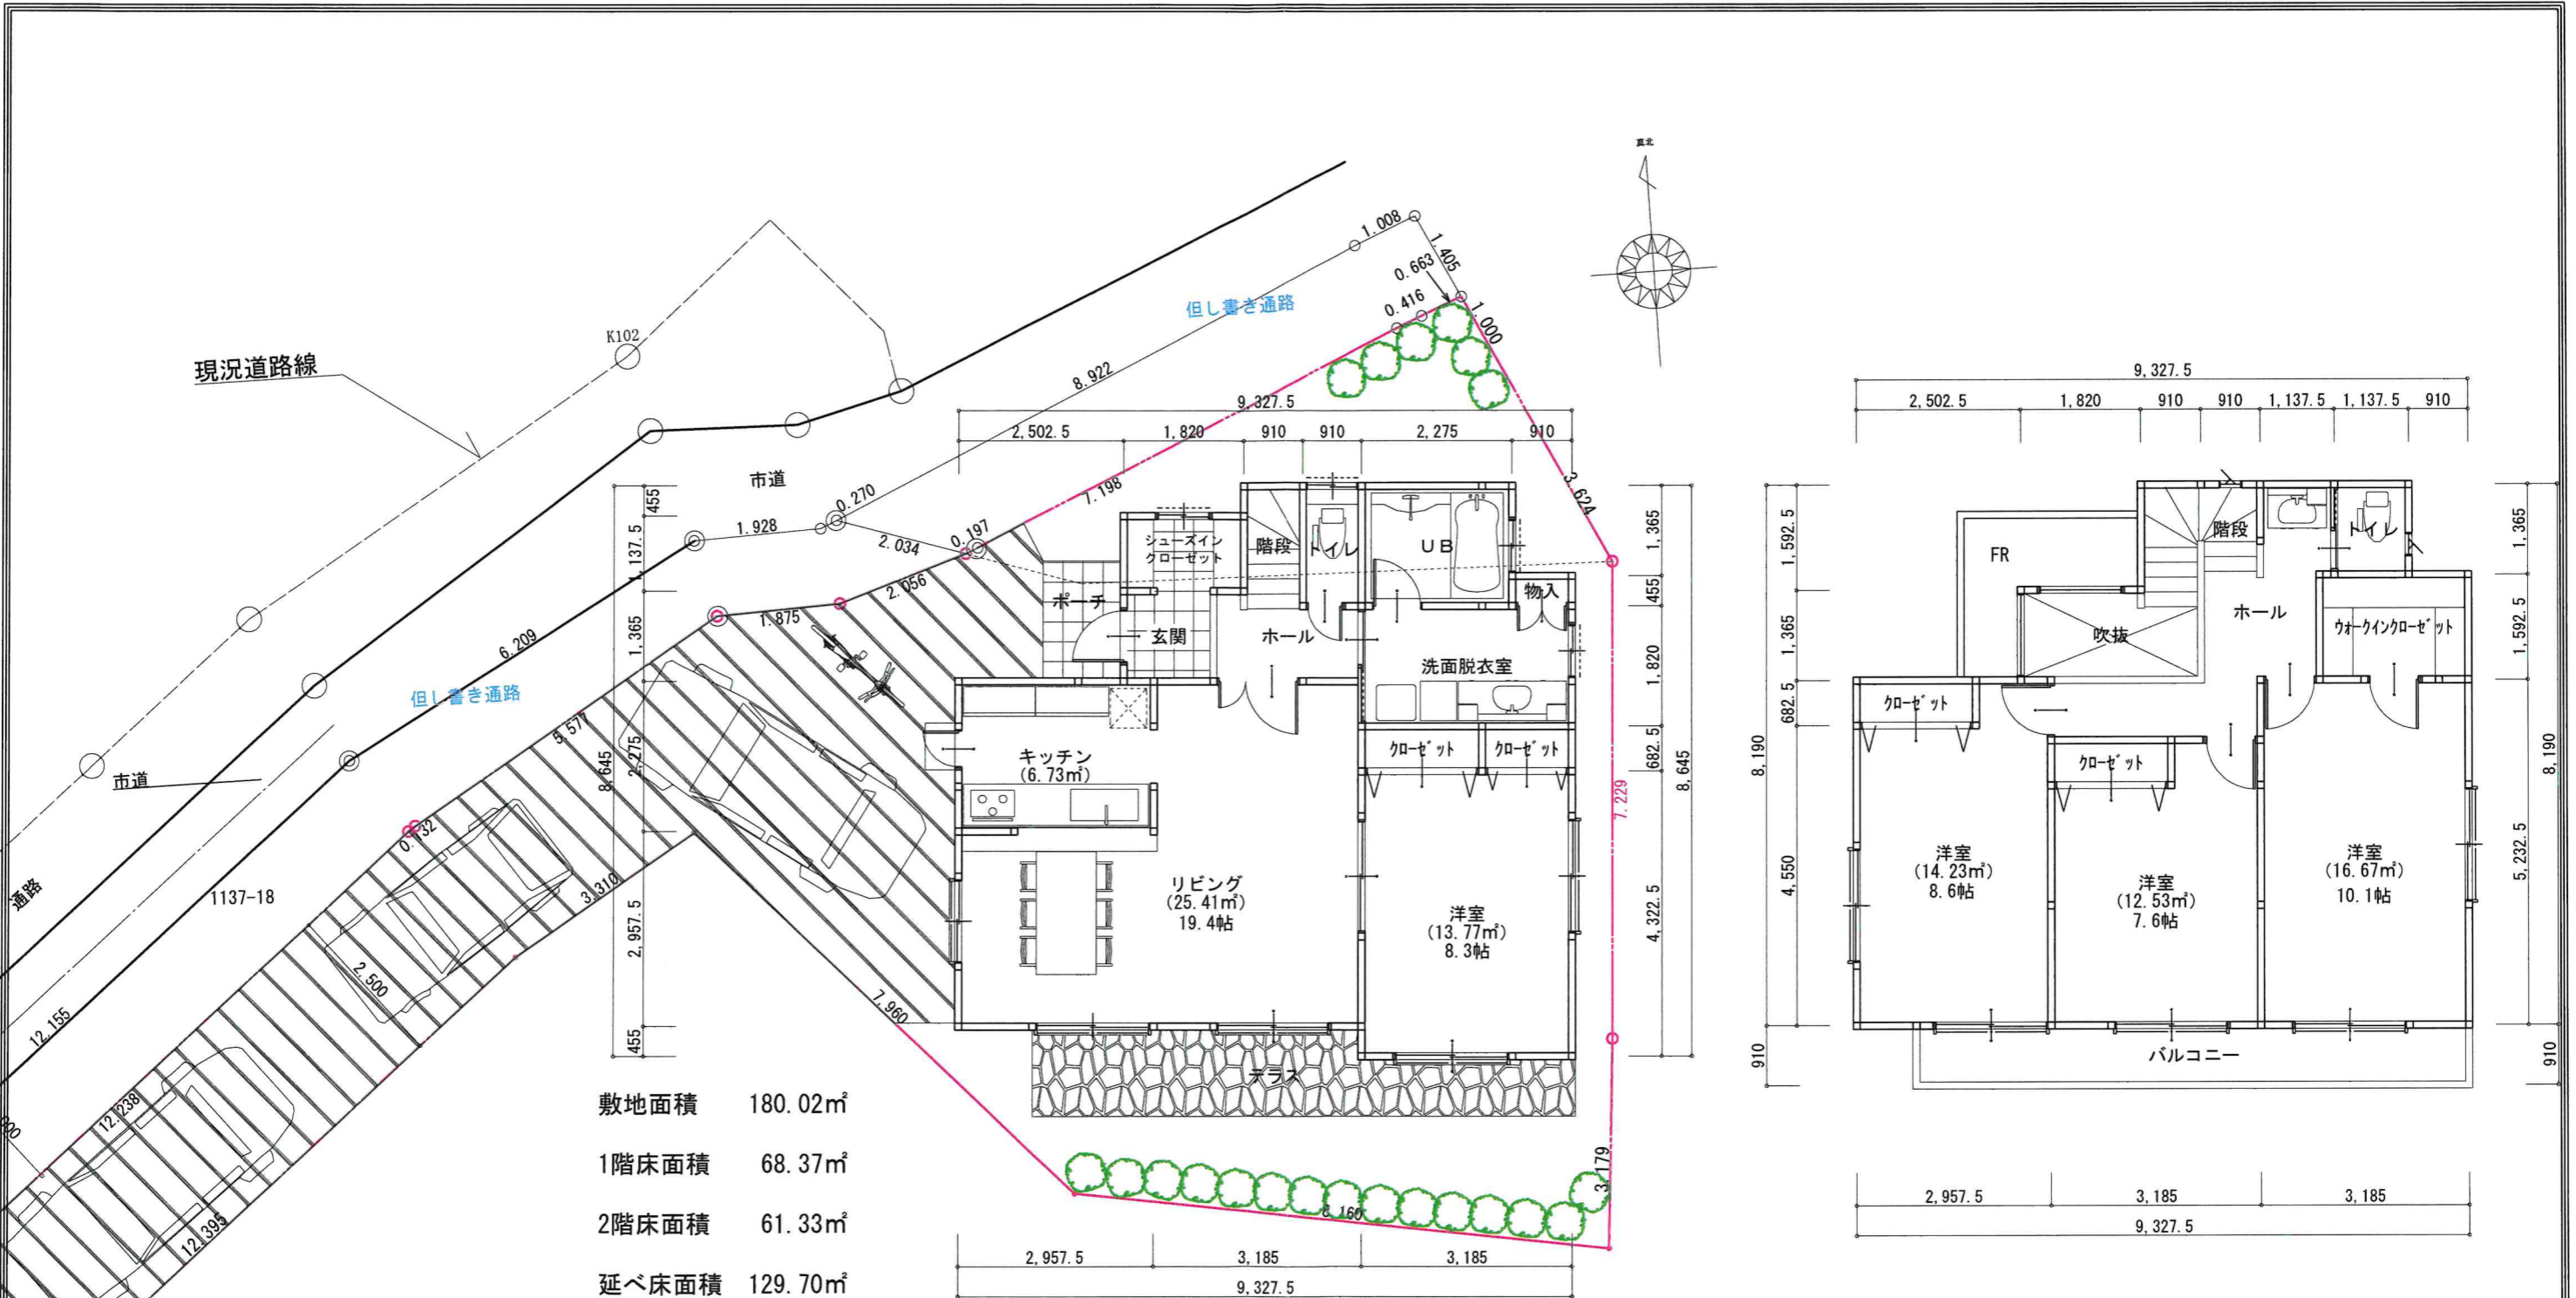

1階平面図


2階平面図

工事名 逗子4丁目計画	株式会社 パル企画一級建築士事務所 <small>神奈川県知事登録第10720号 一級建築士大臣登録第102040号 木村高明</small>	管理者	設計者	担当者	図面名 C棟参考平面図	図面NO
備考		日付	日付	日付	縮尺 1/100	

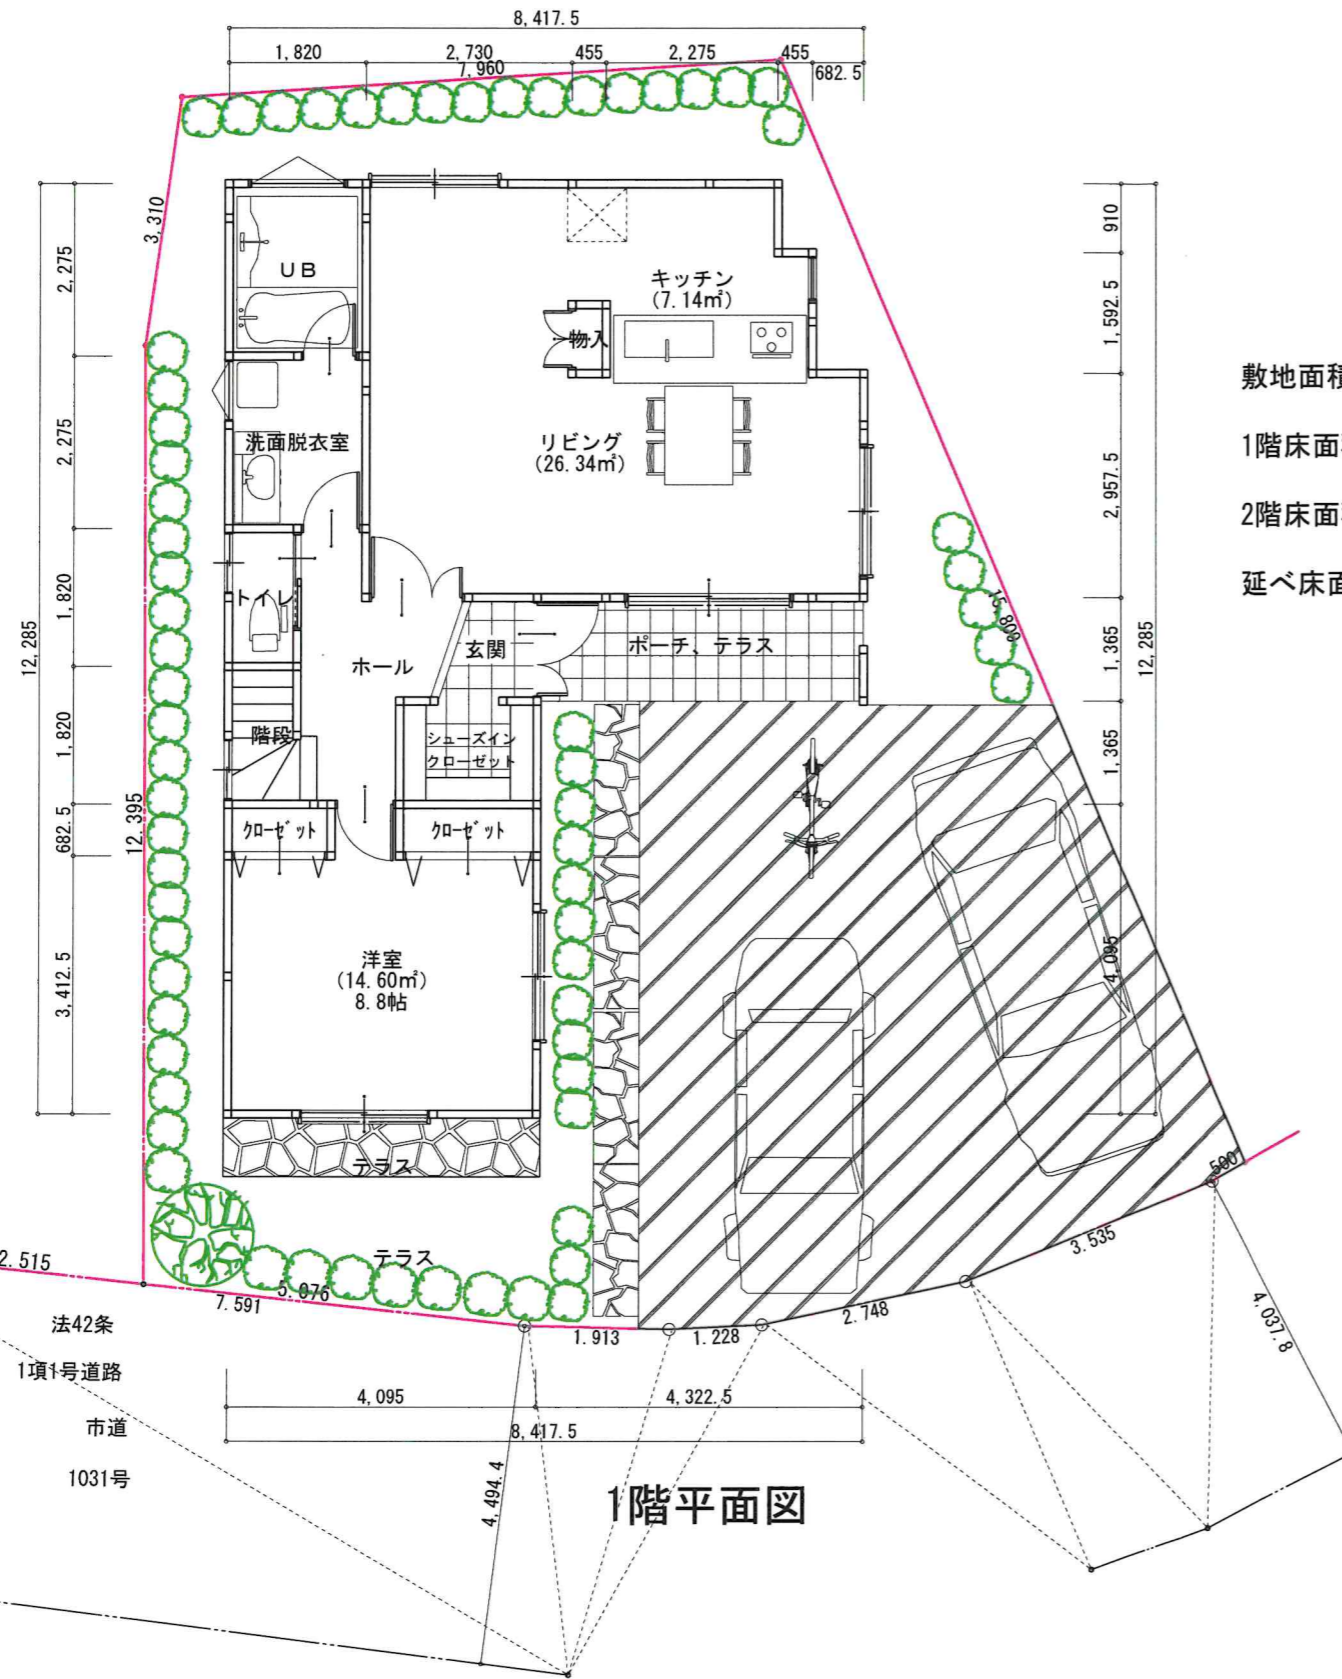

1階平面図

敷地面積 188.85㎡
 1階床面積 71.78㎡
 2階床面積 68.06㎡
 延べ床面積 139.84㎡

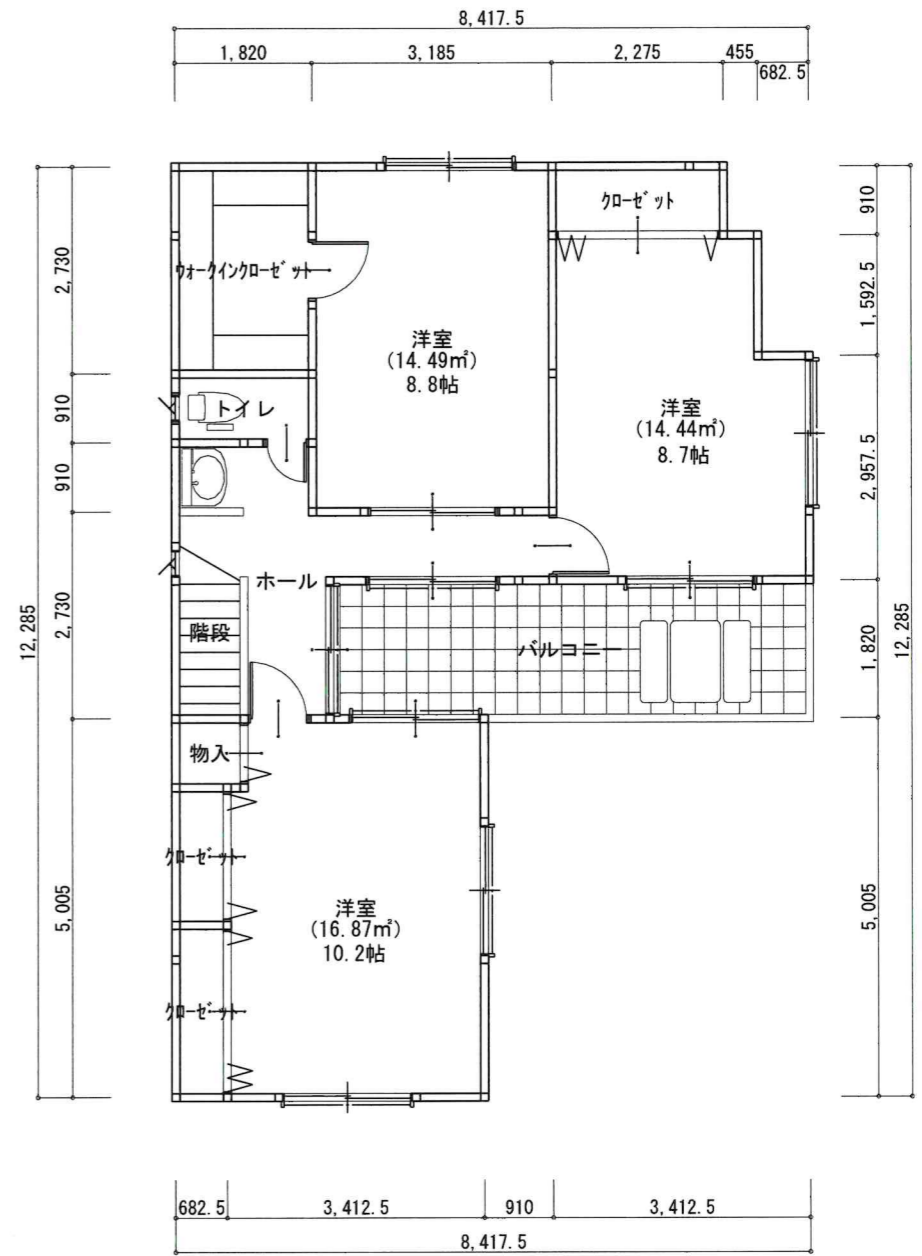

21階平面図

工事名	逗子4丁目計画
備考	

株式会社 パル企画一級建築士事務所
神奈川県知事登録第10720号
 一級建築士大臣登録第102040号 木村高明

管理者	設計者	担当者
日付	日付	日付

図面名	B棟参考平面図
縮尺	1/100

図面NO