


現況平面図 S=1/300
運子市桜山九丁目2405-4-2先

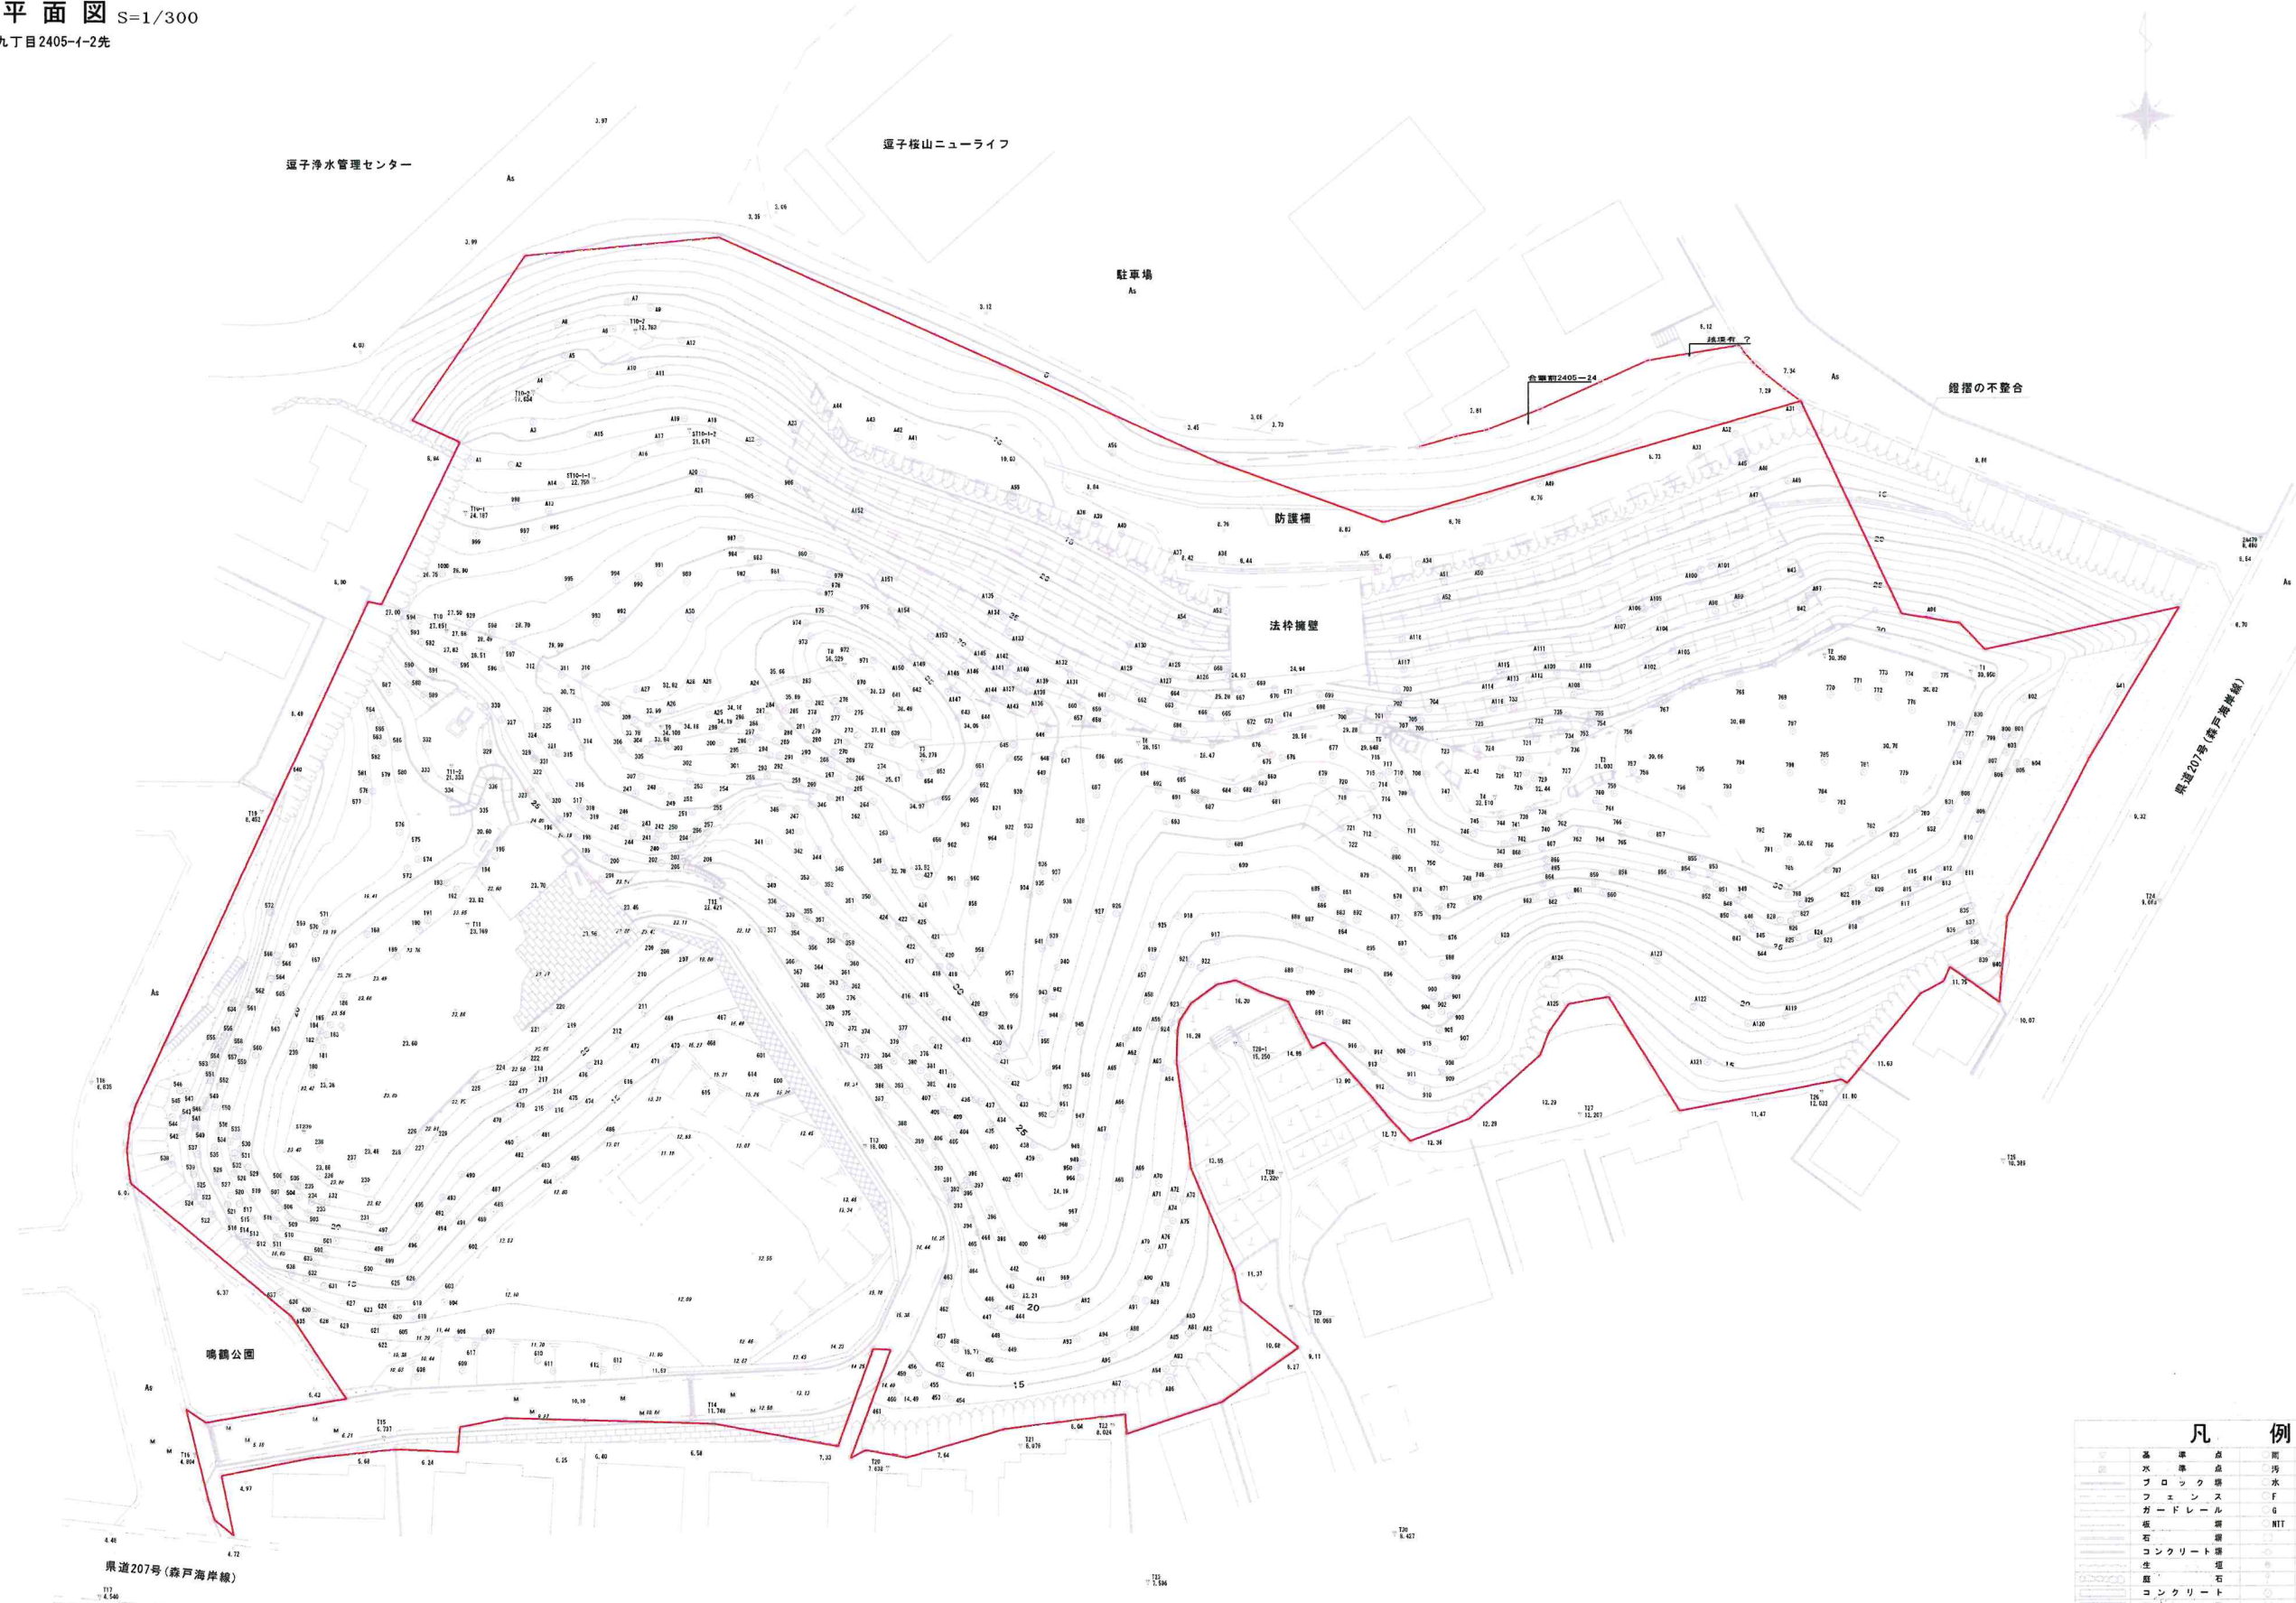

凡 例	
基準点	雨水マンホール
水産点	汚水マンホール
プロット	排水口
フェンス	防火栓
ガードレール	ガスマンホール
塀	電話マンホール
石	集水井
コンクリート	電柱
生垣	街灯
コンクリート	道路標識
石	植立樹木
塀	舗装
コンクリート擁壁	As アスファルト舗装
U型測溝	インターロッキング舗装
グレーチング側溝	道路境界点
開知	独立標高点
坂	

逗子市桜山九丁目

道

2507-1

2523-1

2405-16

2405-15

2405-22
公眾用道路 66
逗子市

2405-18

2405-3
+2405-11甲-3

2405-21
山林 402
逗子市

2438-12

2405-13
山林 4327

山林 4327
横浜市中区長者町五丁目75番地1
株式会社 パル企画

2438-22

2438-13

2438-23
公衆用道路 582
逗子市

2438
-44

$$\begin{array}{r} 2438 \\ -15 \\ \hline \end{array}$$

2438-2
宅地 693.72

2438-38
山林 1044

2437
宅地 537.23

2436
宅地 254.81

2438-1
山林 1044

2435
宅地 295.10

宅地 35.74

2434-5 2434-6
宅地 70.60
2434-

2438-30
宅地 295.84

2438-21
公園 184
逗子市

2438-31

2438-32
2438-25

2438-42

道

宅地 30.40
逗子市

2424
-2

2425-2

2405-1-2
山林 4929

$$\begin{array}{r} 2415 \\ \cdot 112 \\ \hline \end{array}$$

2413-1 2413
-6

2413-10
畑 0.62
神奈川県

2413-9

2413-8

※1 2417

※2 2418-4

※3 2421-1

※4 2424-1

作業範圍