


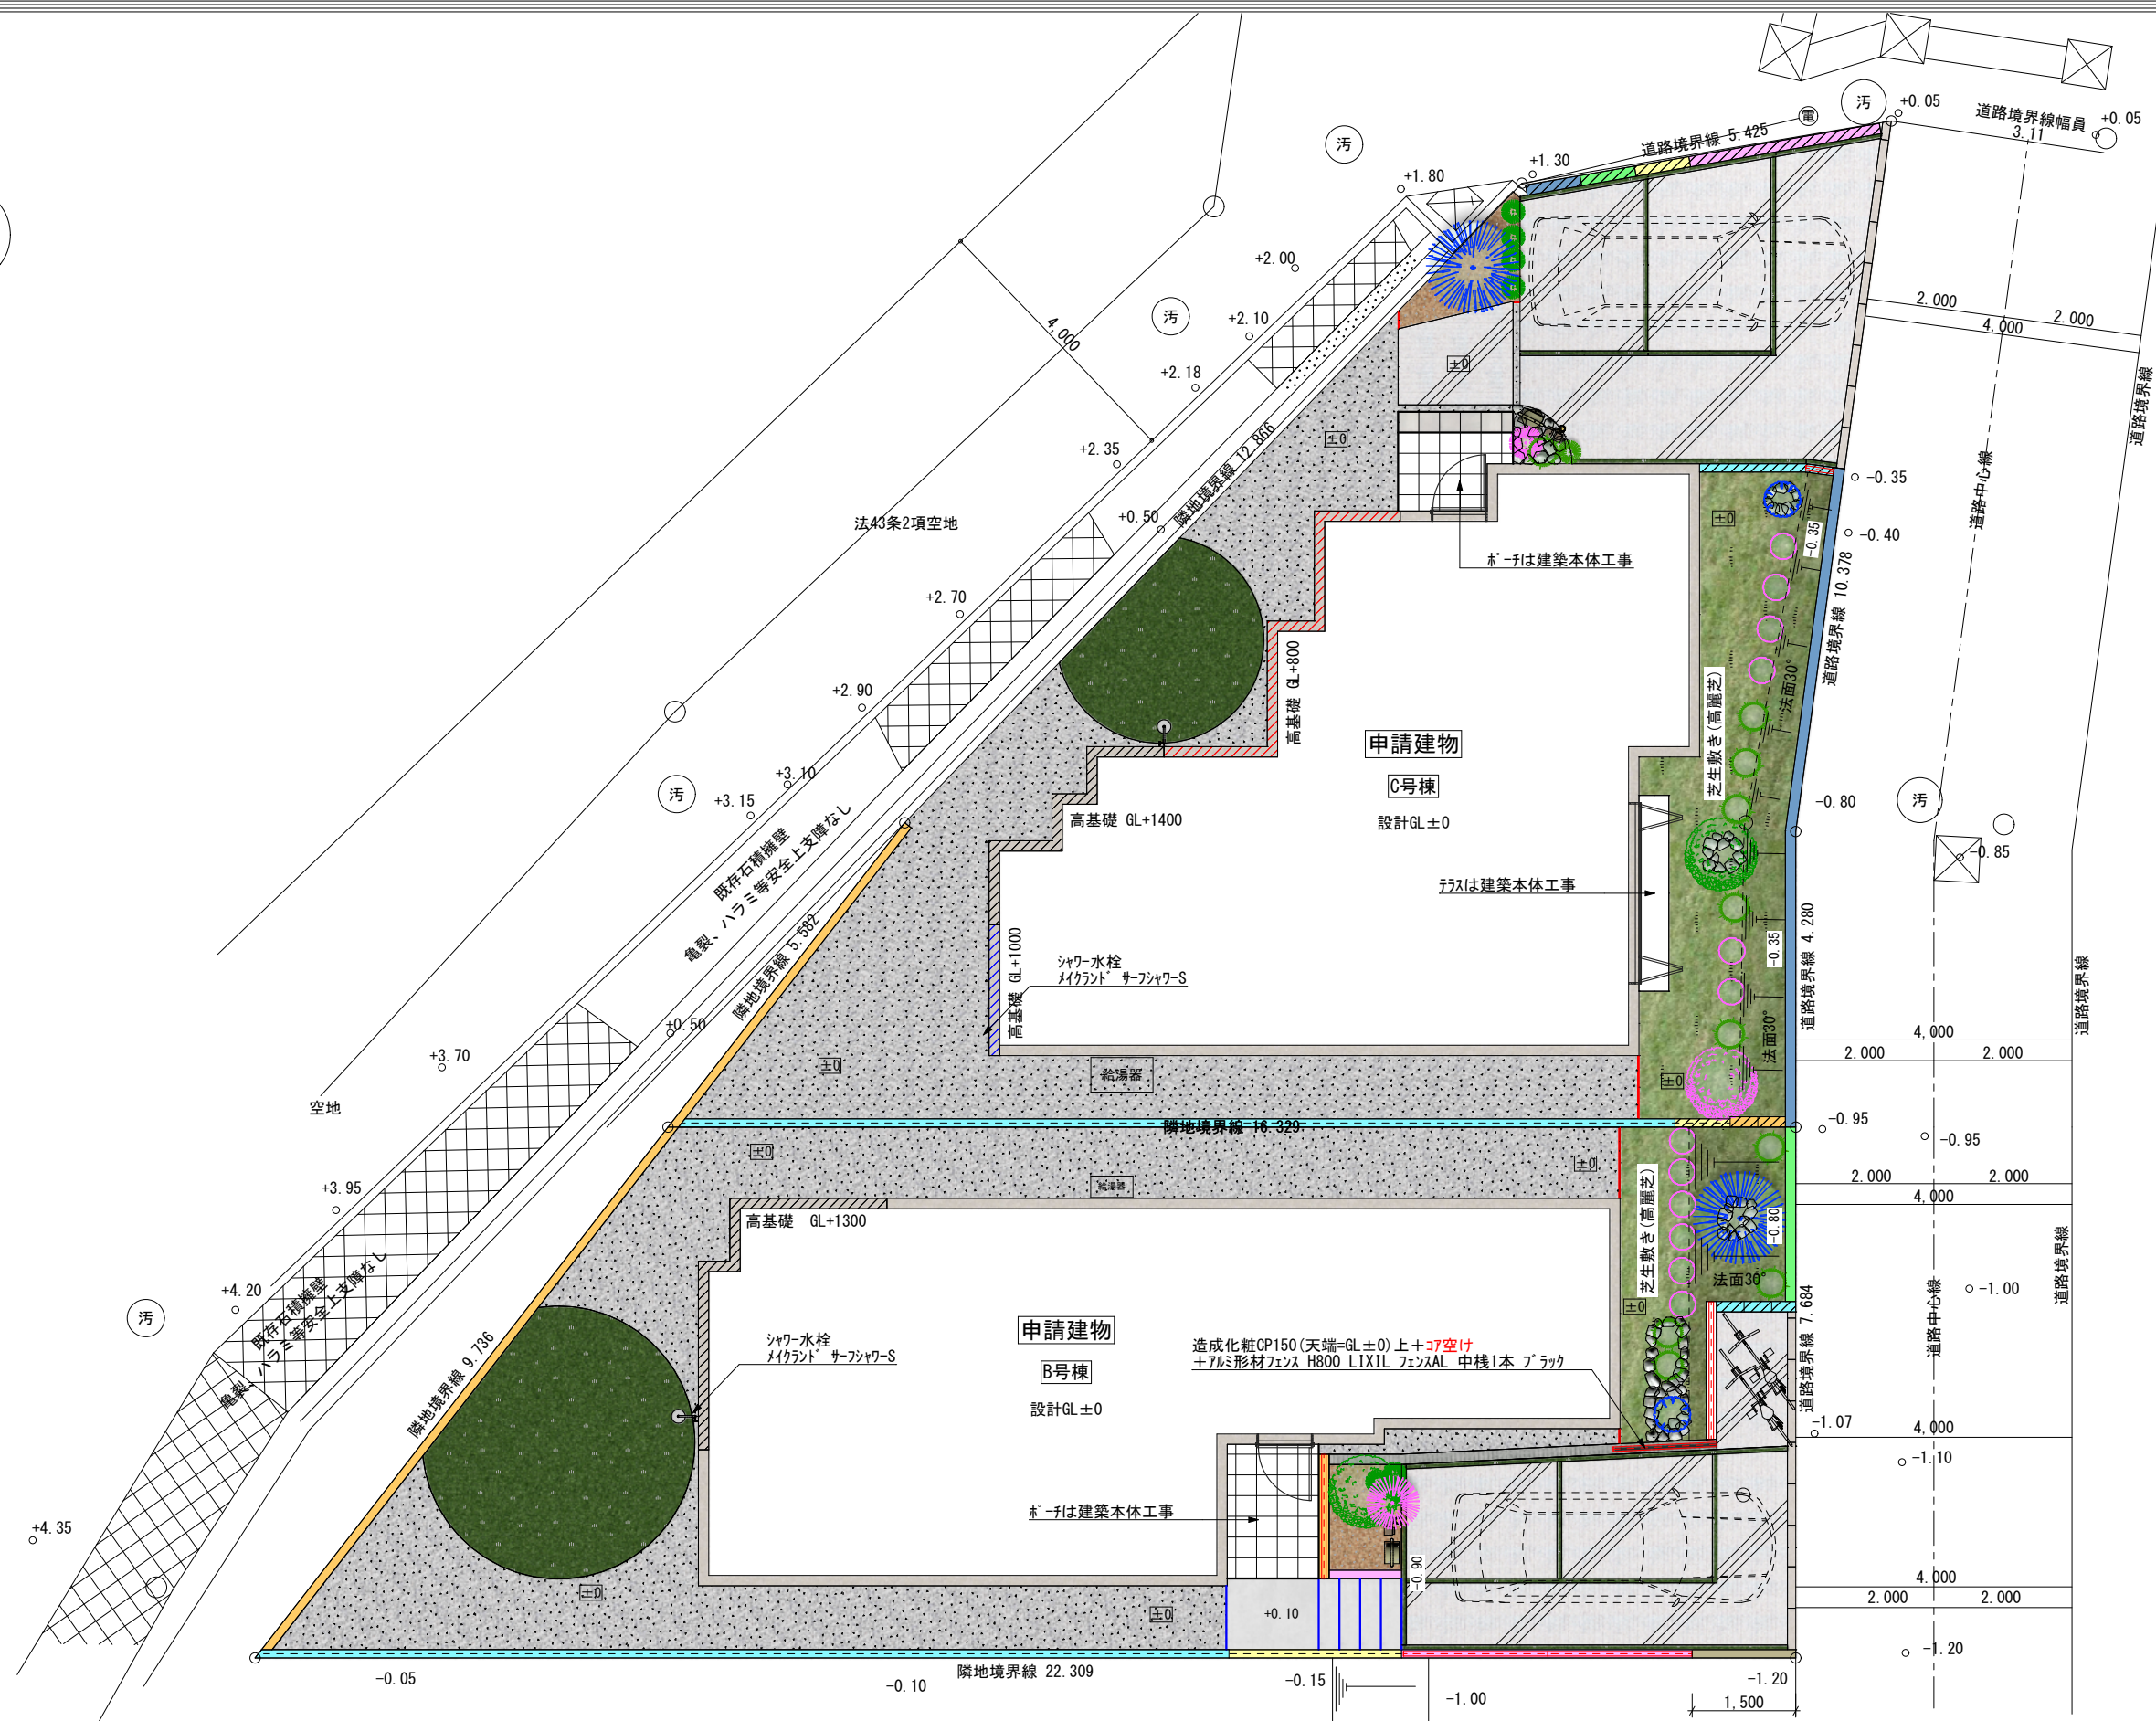

scale 1/100

施工：有限会社 立川商店