


地番 A			
測点	Xn	Yn	(Xn+1 - Xn-1) Yn
B2	474.266	295.049	-4722.259245
K120	472.233	300.231	-1506.258927
K121	469.249	308.945	-925.908165
K122	469.236	308.988	5438.806776
B1	486.851	310.489	5899.911978
B3	488.238	302.448	-3806.308080
	倍面積		377.984337
	面積		188.9921685
	地積		188.99 m ²
	坪数		57.17

地番 B			
測点	Xn	Yn	(Xn+1 - Xn-1) Yn
B4	484.566	284.595	-3439.045980
K113	480.305	287.353	-1658.888869
K114	478.793	288.525	-699.673125
K115	477.880	289.347	-763.586733
K118	476.154	291.486	-1000.088466
K119	474.449	294.583	-556.172704
B2	474.266	295.049	4068.430661
B3	488.238	302.448	5995.124256
B6	494.088	297.052	1233.062852
B5	492.389	294.209	-2801.458098
	倍面積		377.703794
	面積		188.8518970
	地積		188.85 m ²
	坪数		57.12

地番 C			
測点	Xn	Yn	(Xn+1 - Xn-1) Yn
SB33	486.678	283.228	-2785.830608
B4	484.566	284.595	1625.322045
B5	492.389	294.209	2801.458098
B6	494.088	297.052	-1233.062852
B3	488.238	302.448	-2188.816176
B1	486.851	310.489	552.670420
K.4	490.018	310.759	3225.678420
K.3	497.231	311.253	2314.788561
K.2	497.455	303.171	240.717774
L1	498.025	301.452	-16.278408
SB28	497.401	299.492	-205.451512
SB30	497.339	297.618	-869.937414
SB31	494.478	292.830	-860.041710
SB32	494.402	292.721	-2283.223800
	倍面積		317.992838
	面積		158.9964190
	地積		158.99 m ²
	坪数		48.09

地番 1137-11			
測点	Xn	Yn	(Xn+1 - Xn-1) Yn
K.3	497.231	311.253	1113.974487
L26	501.034	309.403	1286.807077
L5	501.390	309.230	32.469150
L4	501.139	308.616	-126.841176
L3	500.979	308.232	-935.484120
L2	498.104	301.633	-891.023882
L1	498.025	301.452	-195.642348
K.2	497.455	303.171	-240.717774
	倍面積		43.541414
	面積		21.7707070
	地積		21.77 m ²
	坪数		6.58
合計			558.6111915

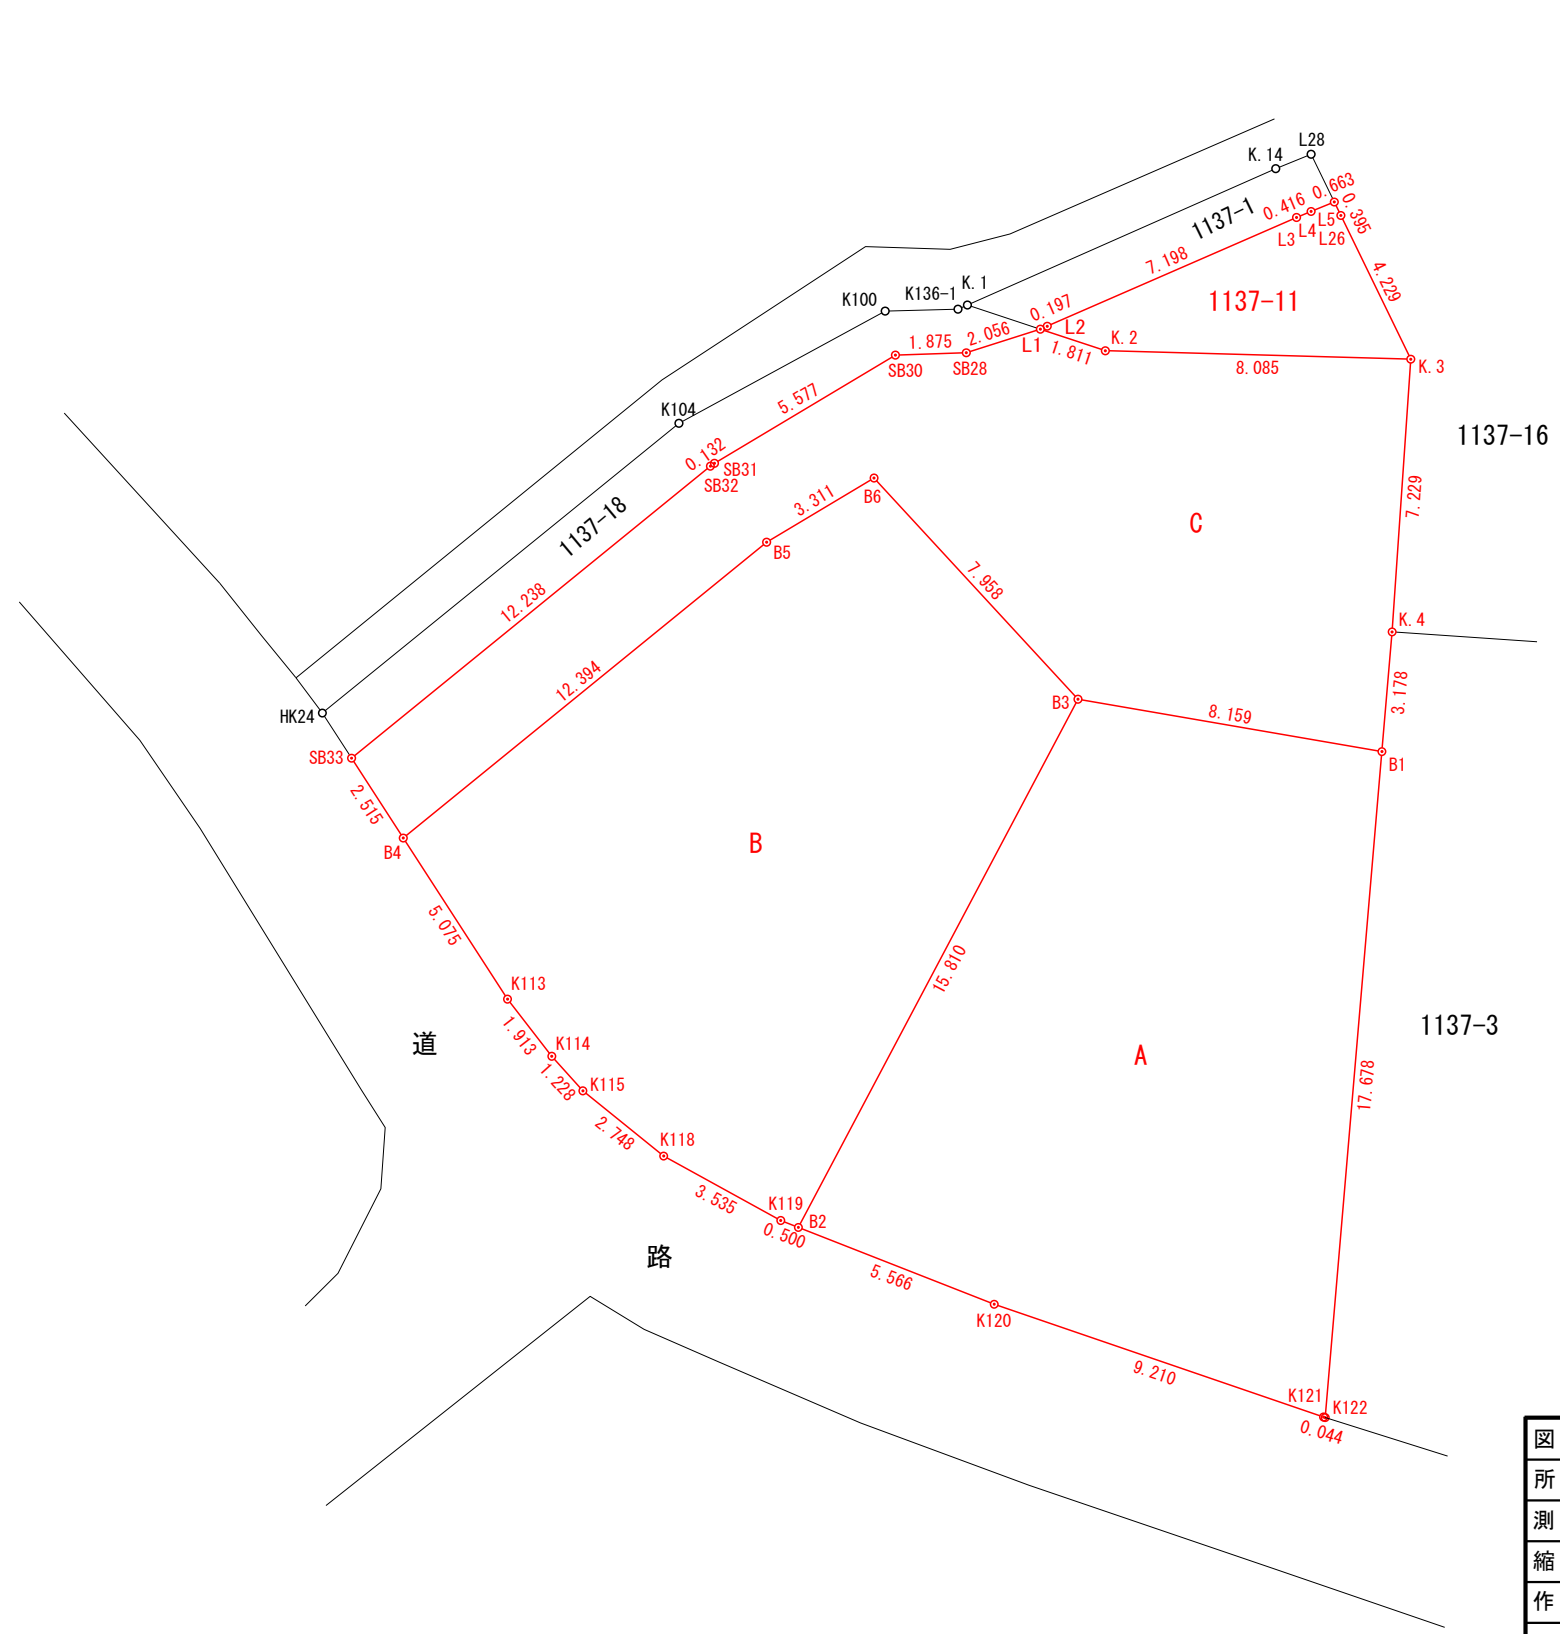

図面名	敷地分割図		
所在	逗子市逗子四丁目1137番4		
測量年月日			
縮尺	1 / 200	整理番号	号
作成年月日	令和 5 年 8 月 30 日		
東京都千代田区神田神保町三丁目25番地11			
土地家屋調査士渡邊事務所			
土地家屋調査士 渡邊喜陽			
電話	03-5357-1657		
FAX	03-5357-1302		