


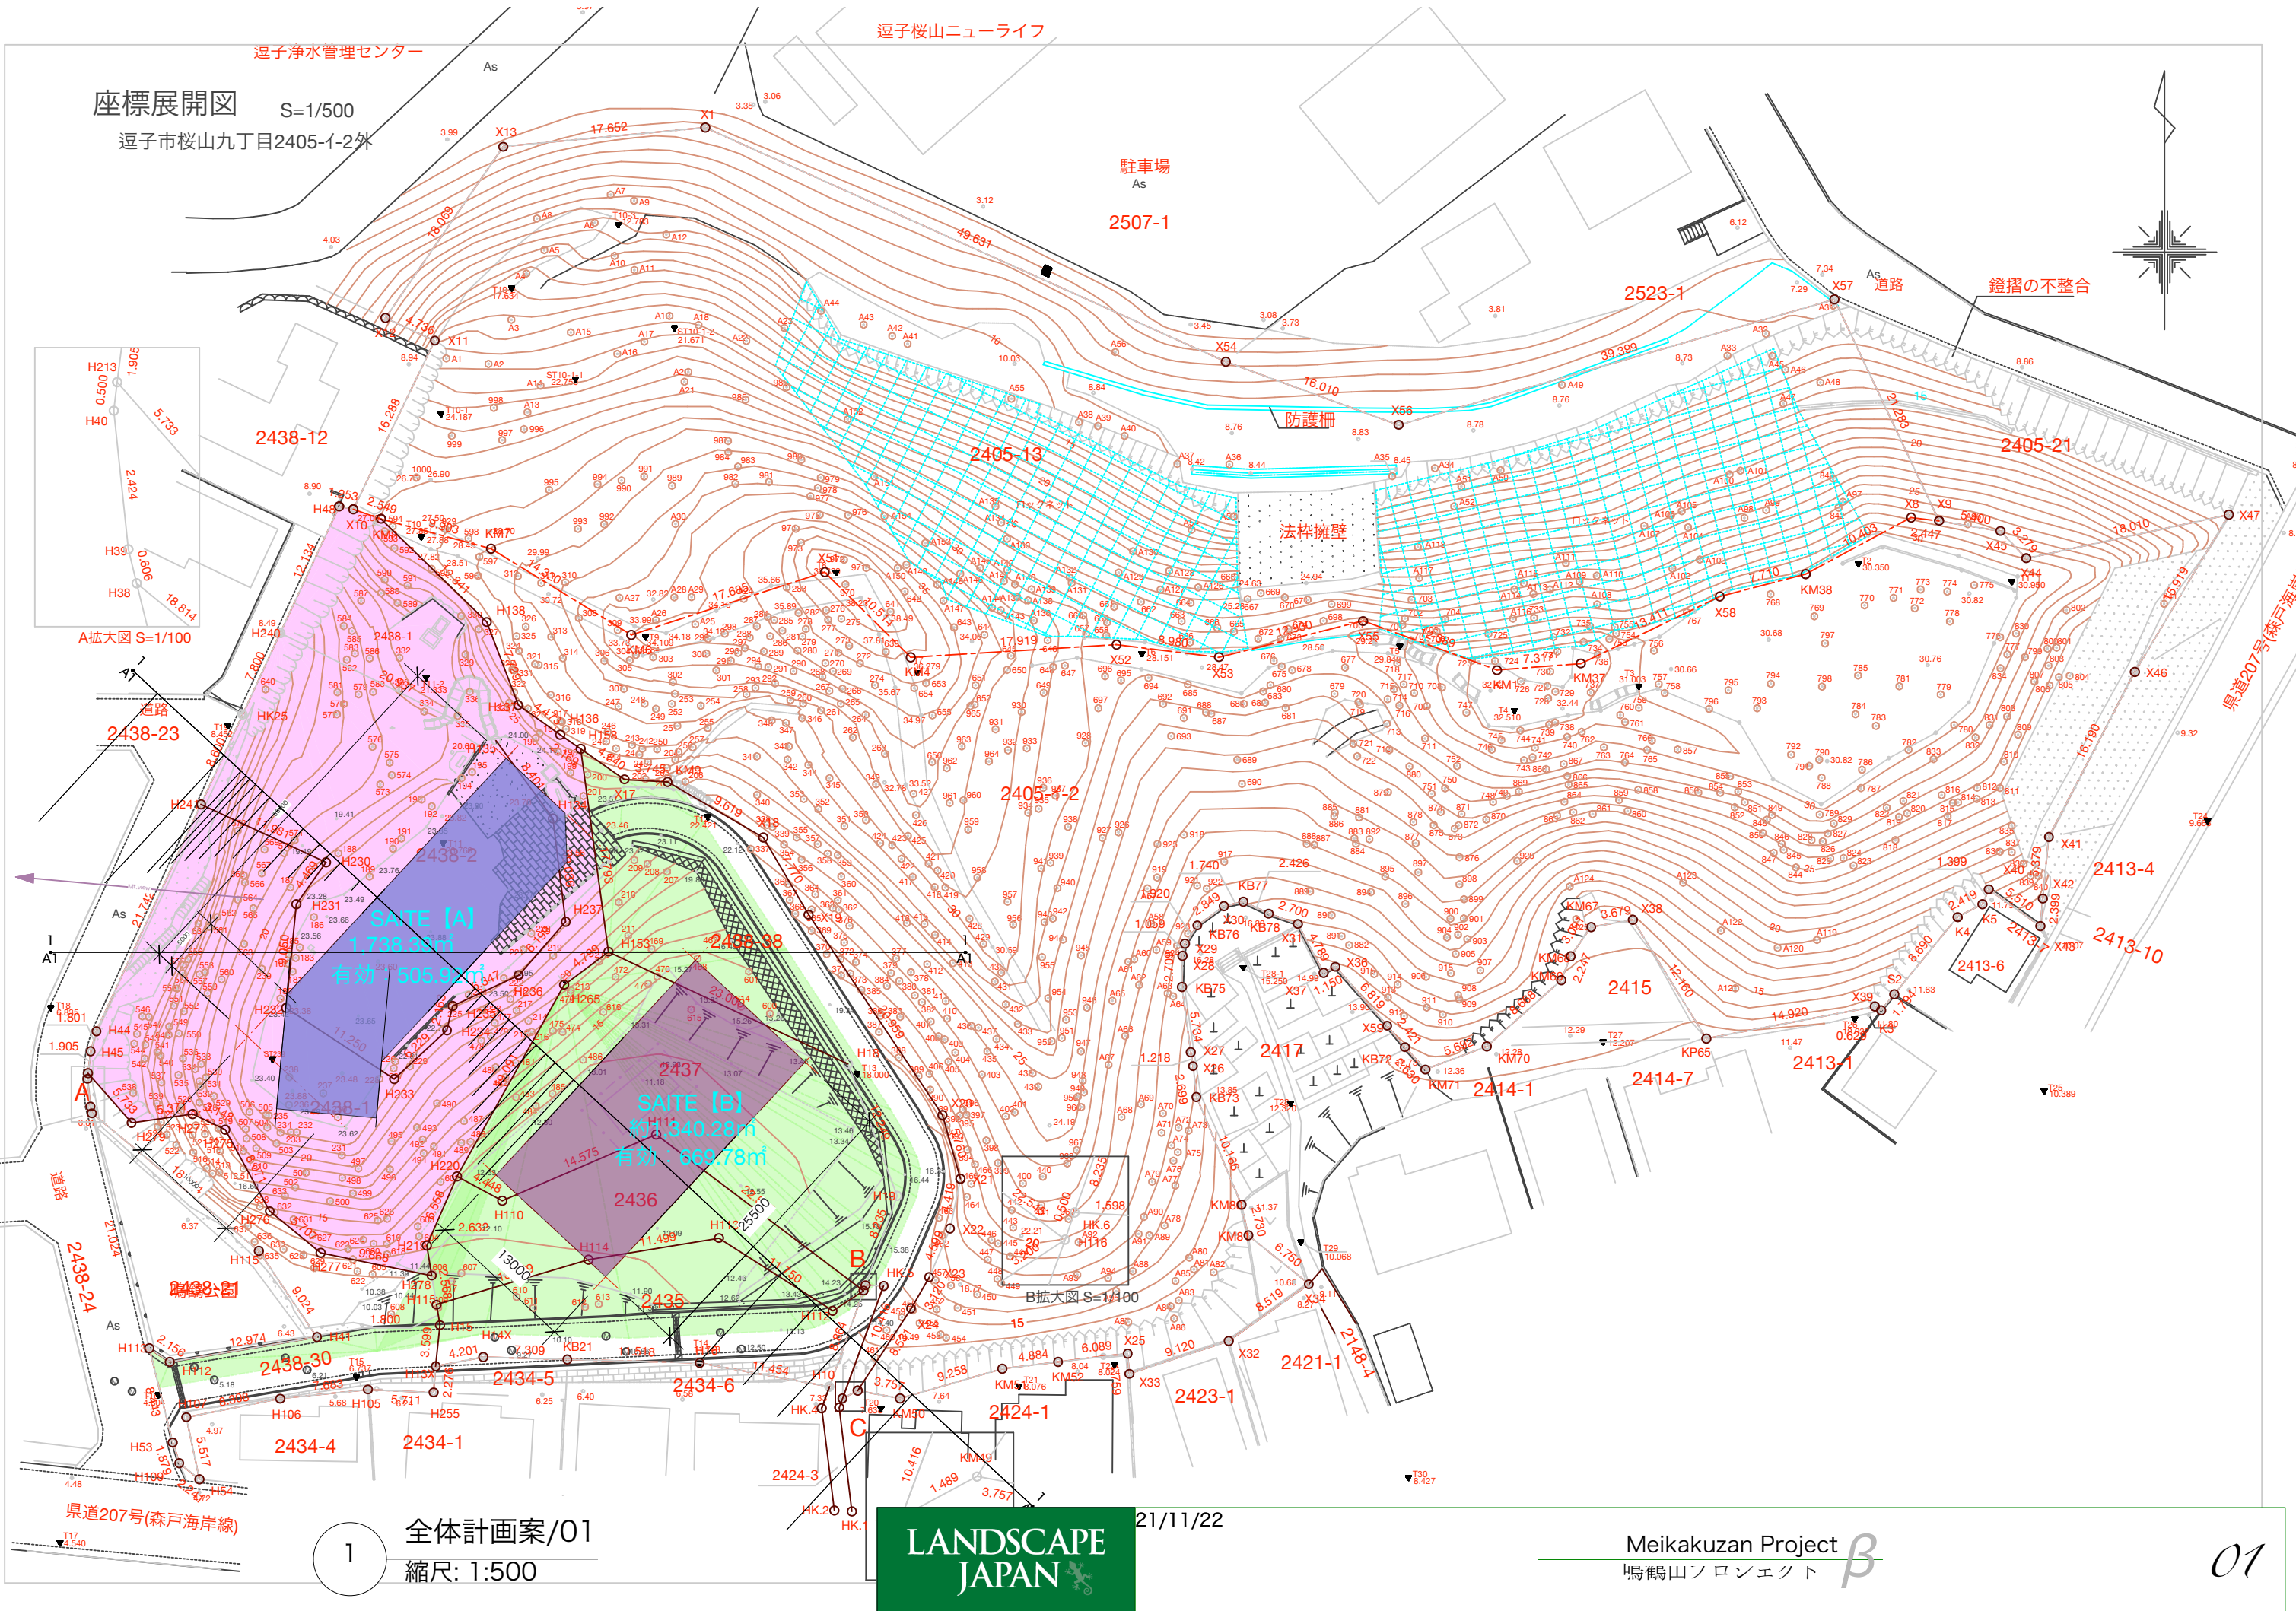


座標展開図 S=1/500
逗子市桜山九丁目2405-1-2外

逗子桜山ニューライフ

駐車場
As
2507-1

2523-1

笠摺の不整合

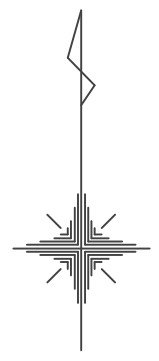

2405-13

2405-21

法枠擁壁

県道207号(森戸海岸線)

SAITE [A]
有効 505.92m

SAITE [B]
有効 669.78m

LANDSCAPE
JAPAN

21/11/22

Meikakuzan Project
鳴鶴山プロジェクト



01

全体計画案/01
縮尺: 1:500